




MURO DIVISORIO

PROCESO CONSTRUCTIVO TRADICIONAL


BLOCK NOVAPANEL®

MURO DIVISORIO SUPERLIGERO QUE OFRECE MAYOR RESISTENCIA Y DURABILIDAD A LA QUE OTORGAN OTROS PÁNELES DIVISORIOS EXPUESTOS A LA INTERPERIE.
 NOVAPANEL ES MÁS RÍGIDO: **NO SE DEFORMA, NO SE ABOLLA, NO SE PUDRE.**

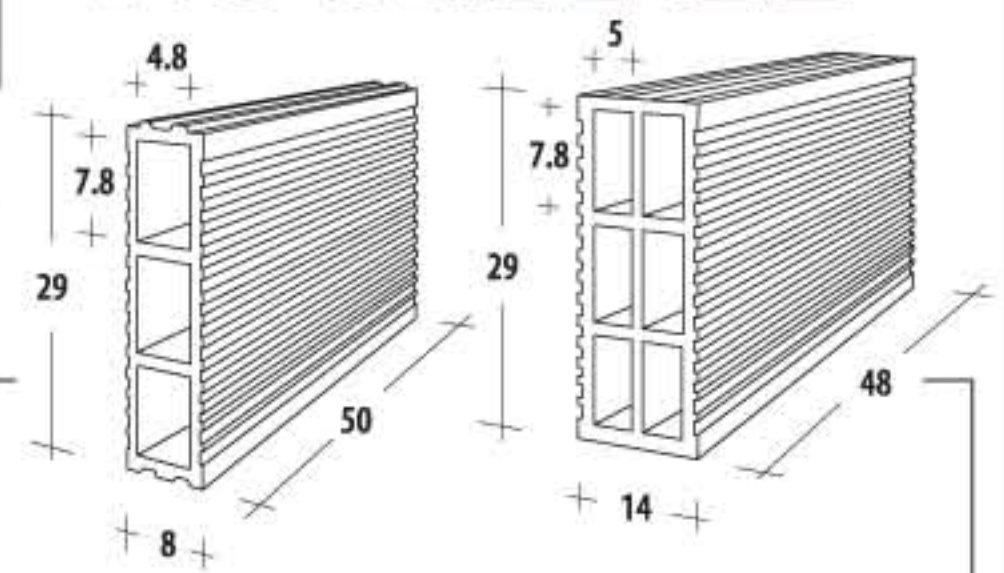

GRÁFICOS DESCRIPTIVOS

A CONTINUACIÓN SE ILUSTRAN EL SISTEMA DE MAMPOSTERÍA CONFINADA PARA CONDICIONES DE REFUERZO MÍNIMO; EL CALCULISTA DETERMINARÁ LA CUANTÍA DE ACERO DE ACUERDO A UN PROYECTO ESPECÍFICO.

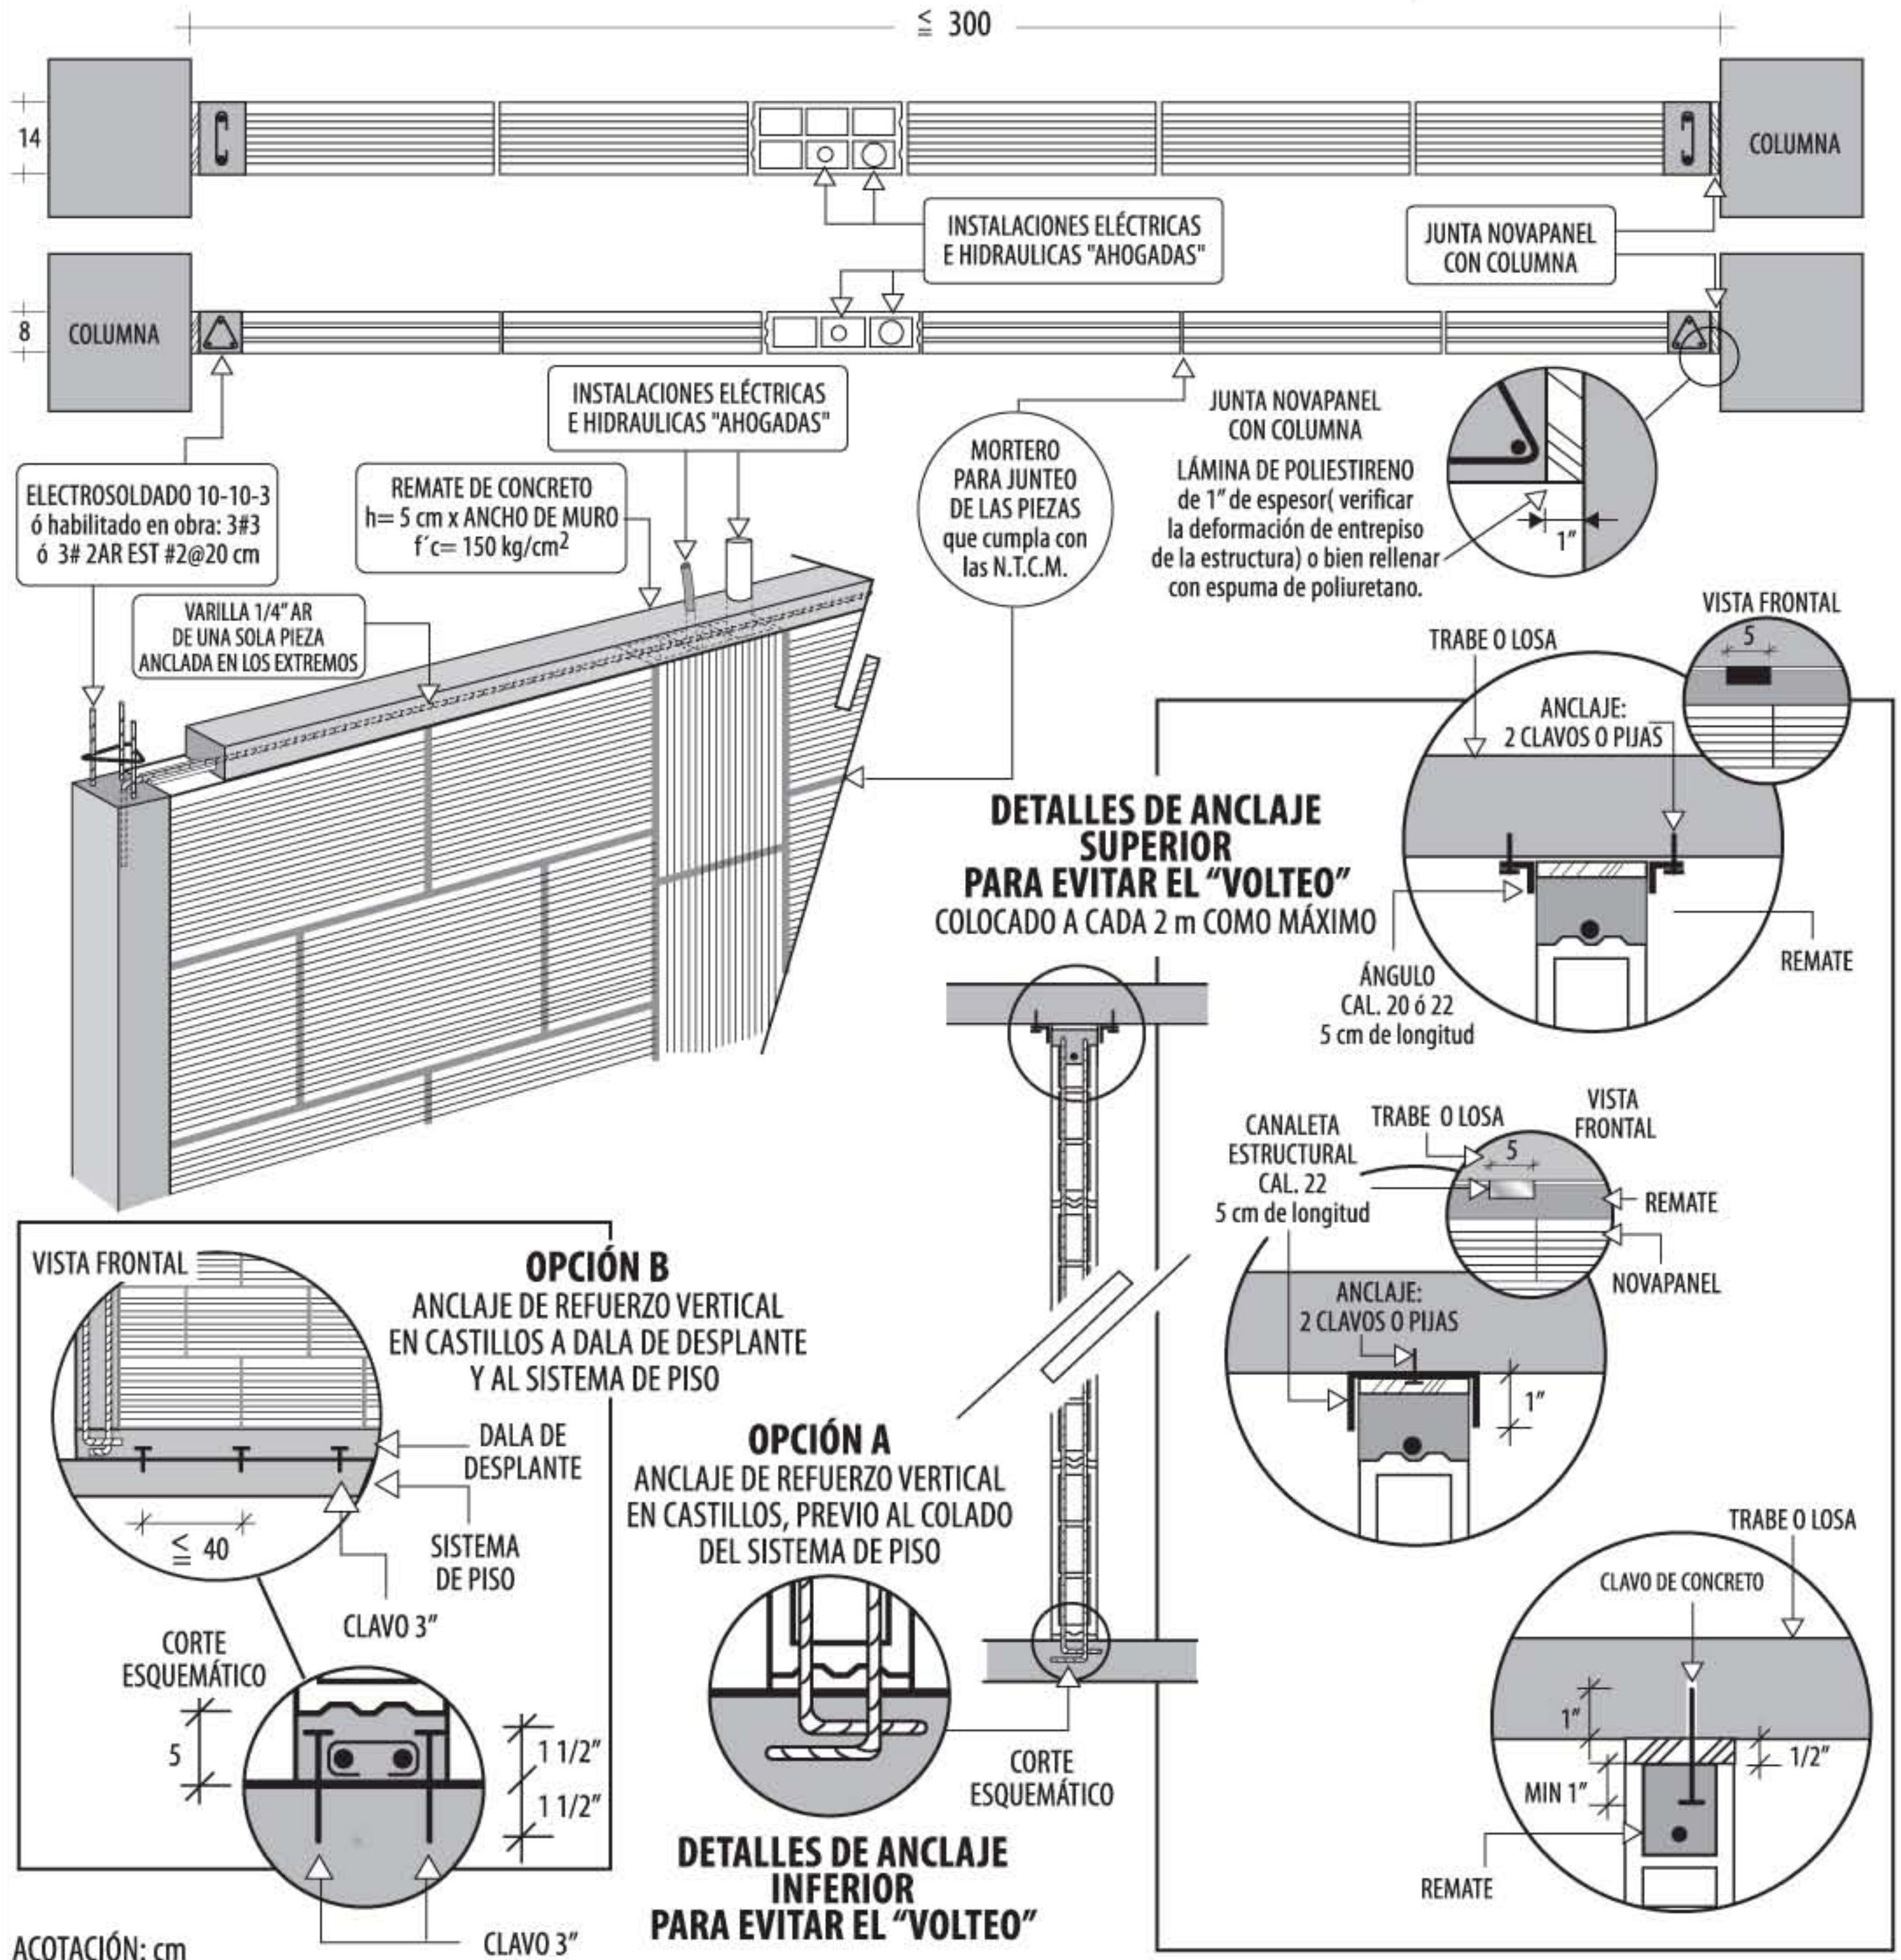

ACOTACIÓN: cm

ANCLAJE DEL REFUERZO VERTICAL DEBERÁ CUMPLIR CON LOS REQUISITOS DE ANCLAJE DE LAS N.T.C.C.