


## PARTES DEL SISTEMA

1. Piezas multiperforadas
2. Piezas huecas
3. Junta de mortero
4. Castillos
5. Cadena de cerramiento
6. Vano de puerta
7. Vano de ventana
8. Cerramiento inferior ventana
9. Cerramiento superior puerta

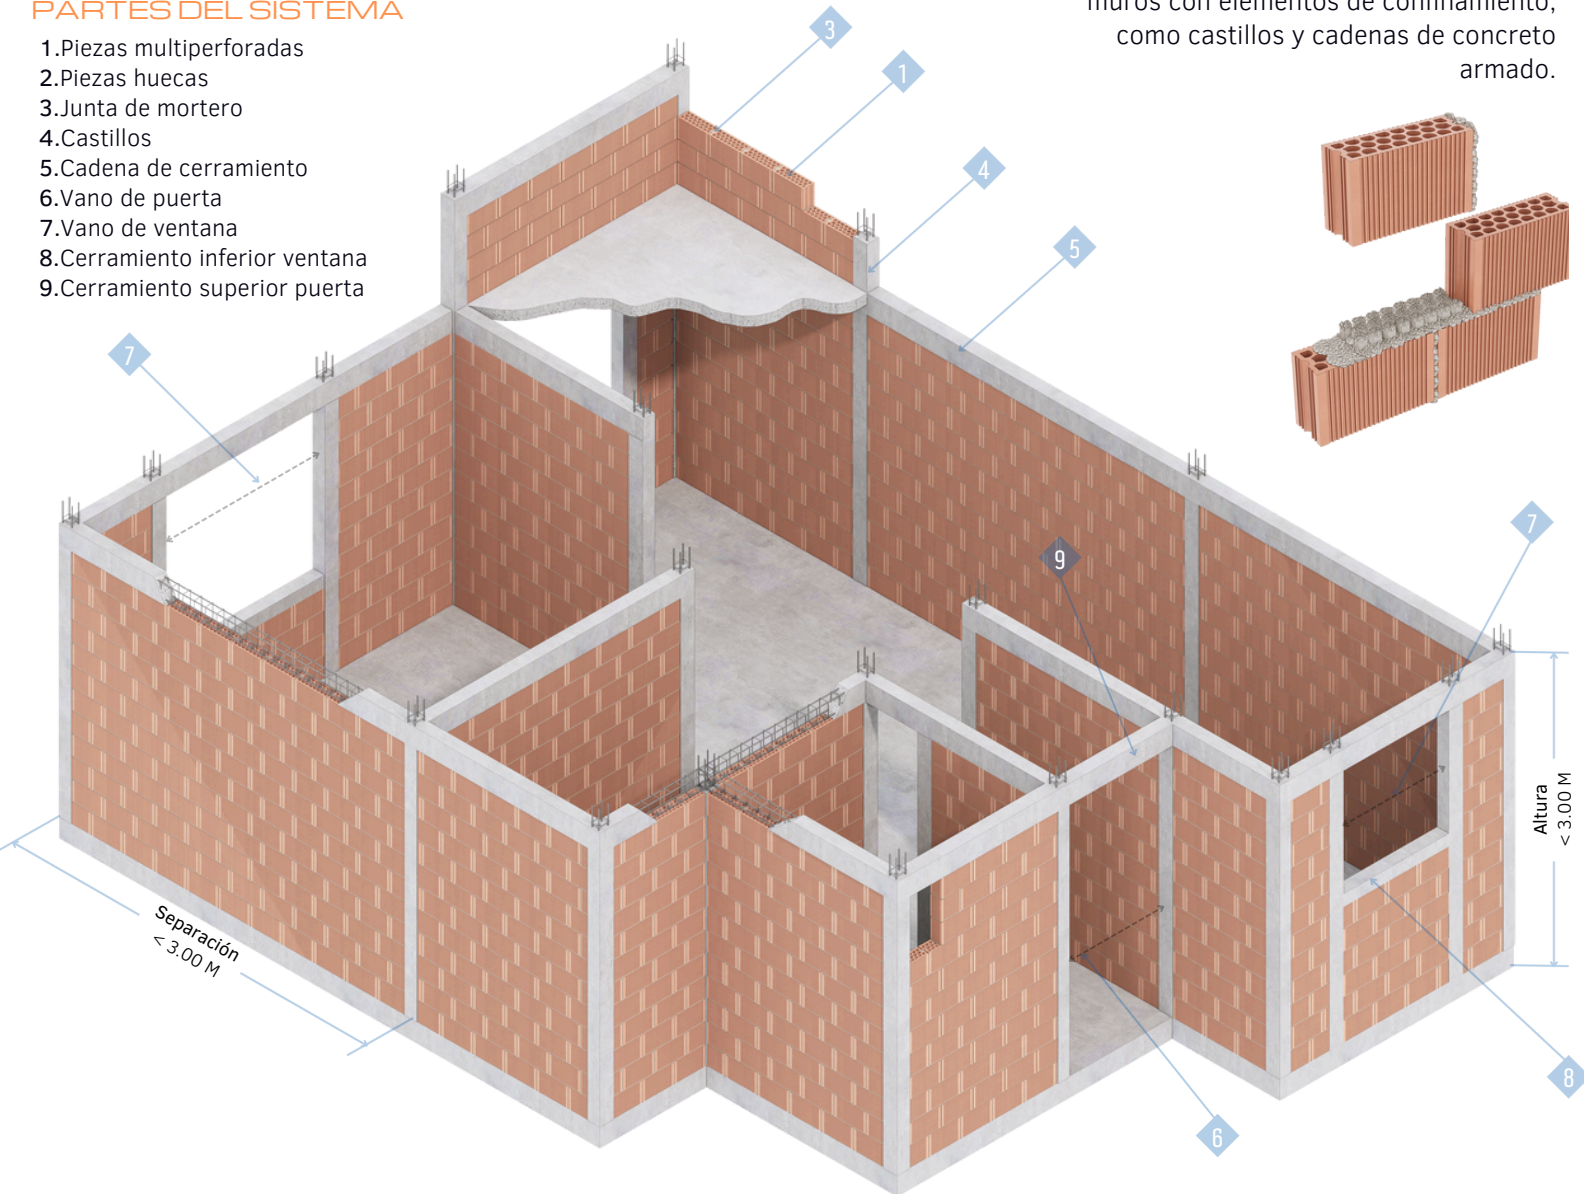


# MAMPOSTERÍA CONFINADA


La mampostería confinada es un método de construcción que consiste en reforzar los muros con elementos de confinamiento, como castillos y cadenas de concreto armado.

## TIPO DE CASTILLOS


### ESQUINAS

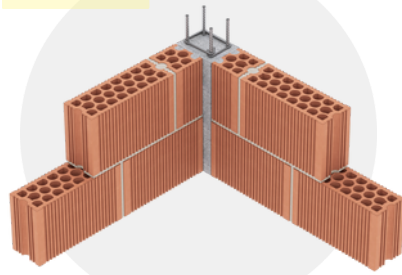


### INTERSECCIONES

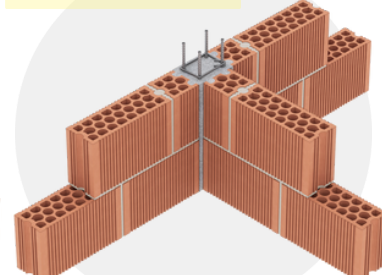

### REFUERZO INTERMEDIO

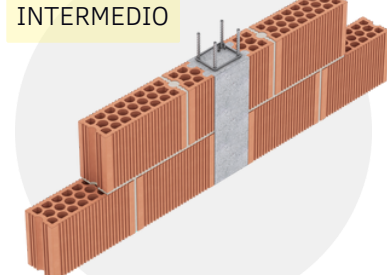

### REMATES

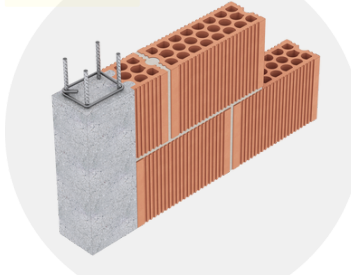

Los castillos y las cadenas rodean y abrazan los muros para proporcionar una mayor capacidad de carga y ductilidad, se caracteriza principalmente por mantener visibles los elementos de concreto.


## PRODUCTOS COMPATIBLES

Los muros fabricados con base en piezas multiperforadas desempeñan un papel fundamental en la construcción moderna de estructuras de mampostería resistentes y seguras.


Nuestras piezas han sido diseñadas específicamente para brindar mayor resistencia y mejorar el comportamiento sísmico del sistema.



MULTEX

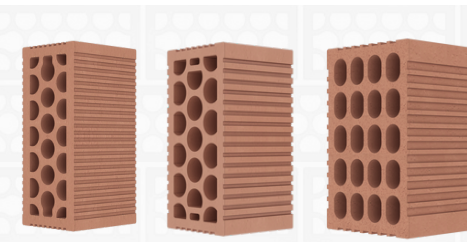

TABIMAX

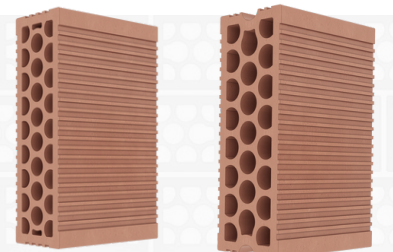

NOVABLOCK

## SELLOS Y CERTIFICACIONES



CERTIFICACIÓN DEL SISTEMA DE GESTIÓN DE CALIDAD

Aprobado por DNV-GL, de acuerdo con la norma de Sistemas de Gestión de Calidad ISO 9001, aplicable a la fabricación de ladrillo extruido para la industria de la construcción.



CERTIFICACIÓN NOM-018-ENER

Establece características y métodos de prueba que deben cumplir los productos, componentes y elementos termoaislantes, para techos, plafones y muros de las edificaciones.




CERTIFICACIÓN MATERIALES ESTRUCTURALES  
Pensando en nuestros clientes, los beneficios que reciben los usuarios de las edificaciones, en medida que crecen las exigencias de los constructores, normativas y las necesidades del usuario final,

Novaceramic tiende a evolucionar junto con ellos; por dichos motivos se han empleado cambios para la mejora en nuestra gama de productos, para poder ofrecer mayores ventajas y cualidades estructurales de cumpliendo con la norma mexicana vigente.

## CONSIDERACIONES GENERALES


### LLAVES DE CORTANTE

Dan al muro mayor capacidad de carga axial y diagonal.

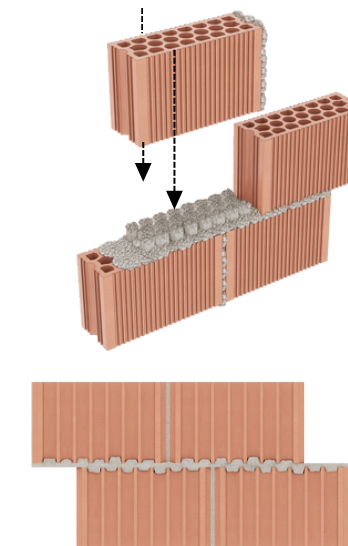

### PASO DE INSTALACIONES

Las piezas huecas permiten el paso de instalaciones no mayores a 2"

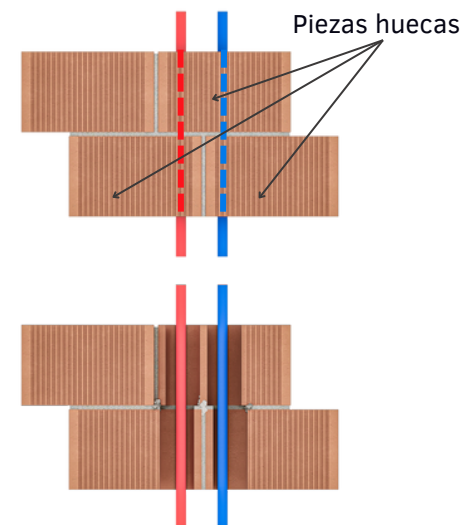

### AJUSTES DE PIEZAS

Realizar cortes con disco para conseguir mayor precisión

